



JORDAHL®
anchored in quality

Bauvorhaben - AG-Nr.: / Project - Customer-no.:


JVB-N-5030-060 (Set-2)

BV-Nr./P-no.:

Pos./pos.:

Maßst./scale: 1:2,5

GRUNDRISS /
PLAN VIEW

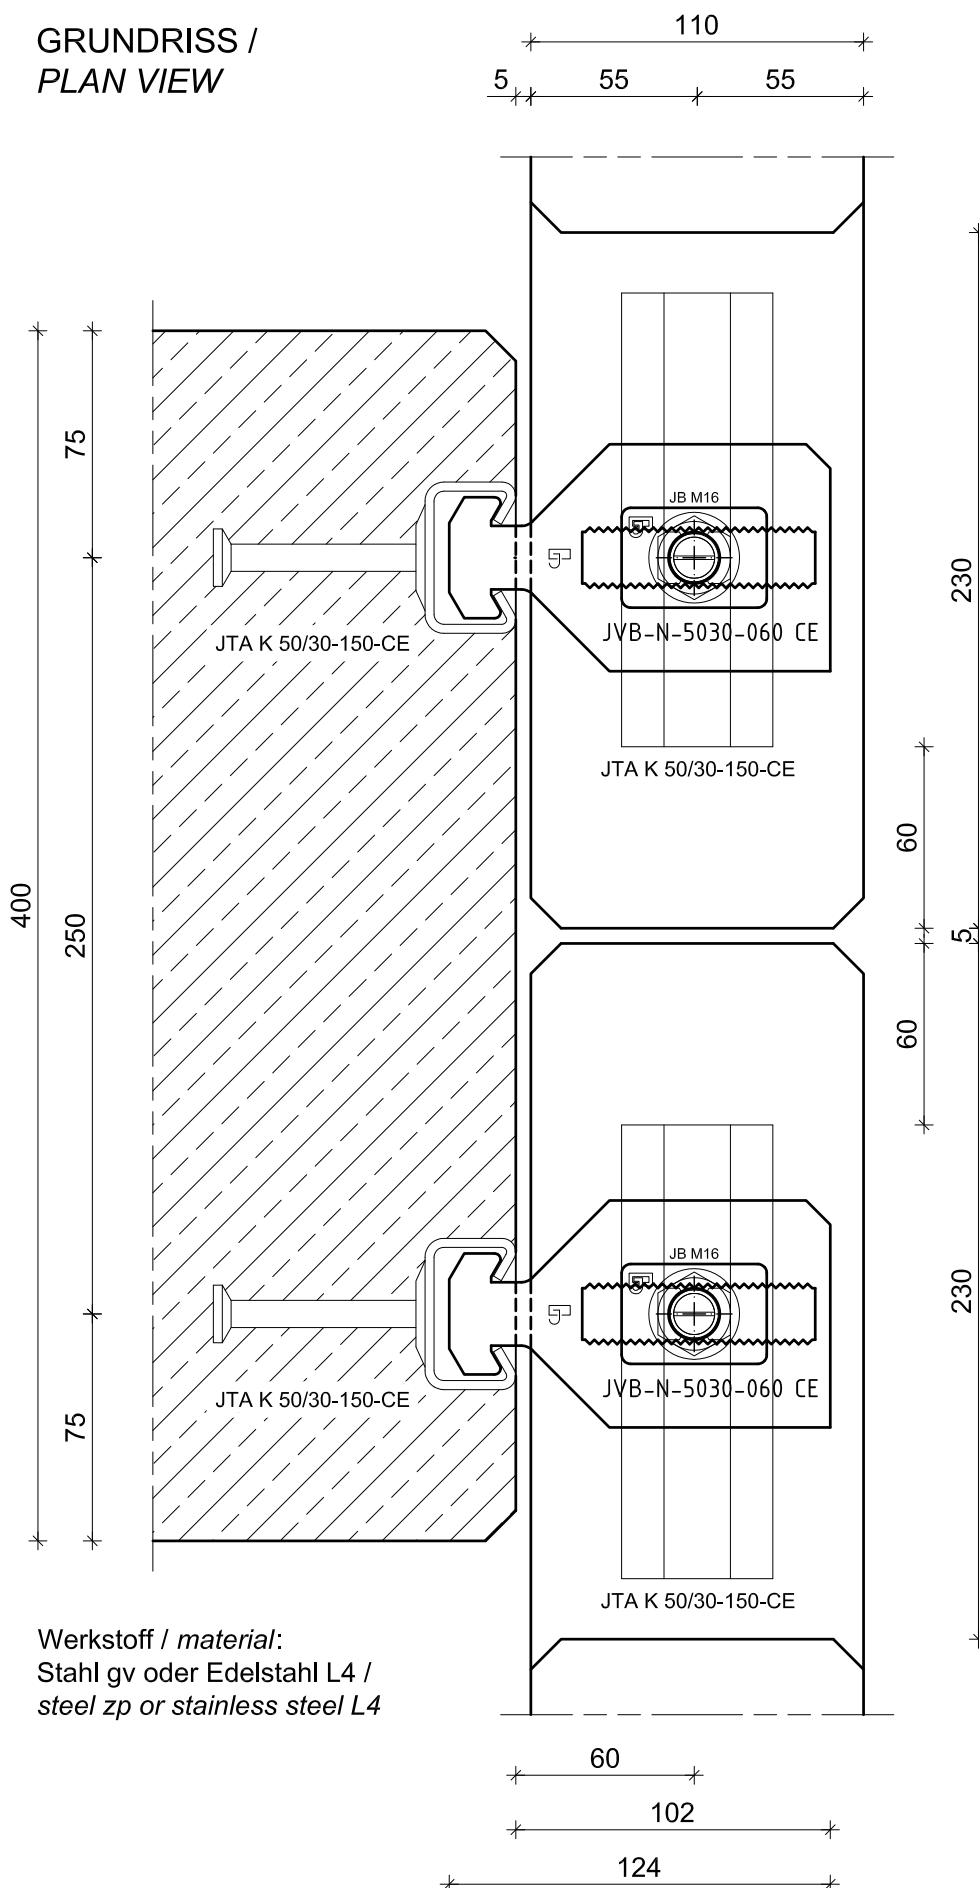

Bearbeiter / editor:
N. Müller

JORDAHL GmbH
Nobelstr. 51, 12057 Berlin-Germany

Tel.: +49 30 68283-02
Fax.: +49 30 68283-498

Datum / date:
13.03.2018

J:\Technik\Produkte\JVB\JVB-N und JVB-V Verbindungsblasen\Zeichnungssets für Kunden\JVB-N\JVB-N-5030-60_Set-2\JVB-N-5030-060_Grundriss komplett-Set2